


- RECORRIDO DE EVACUACIÓN ALTERNATIVO
- RECORRIDO DE EVACUACIÓN
- EXTINTOR DE POLVO ABC
- EXTINTOR DE CO2
- HIDRANTE
- BOTIQUÍN
- CUADRO ELÉCTRICO
- CENTRO DE TRANSFORMACIÓN
- ARO SALVAVIDAS

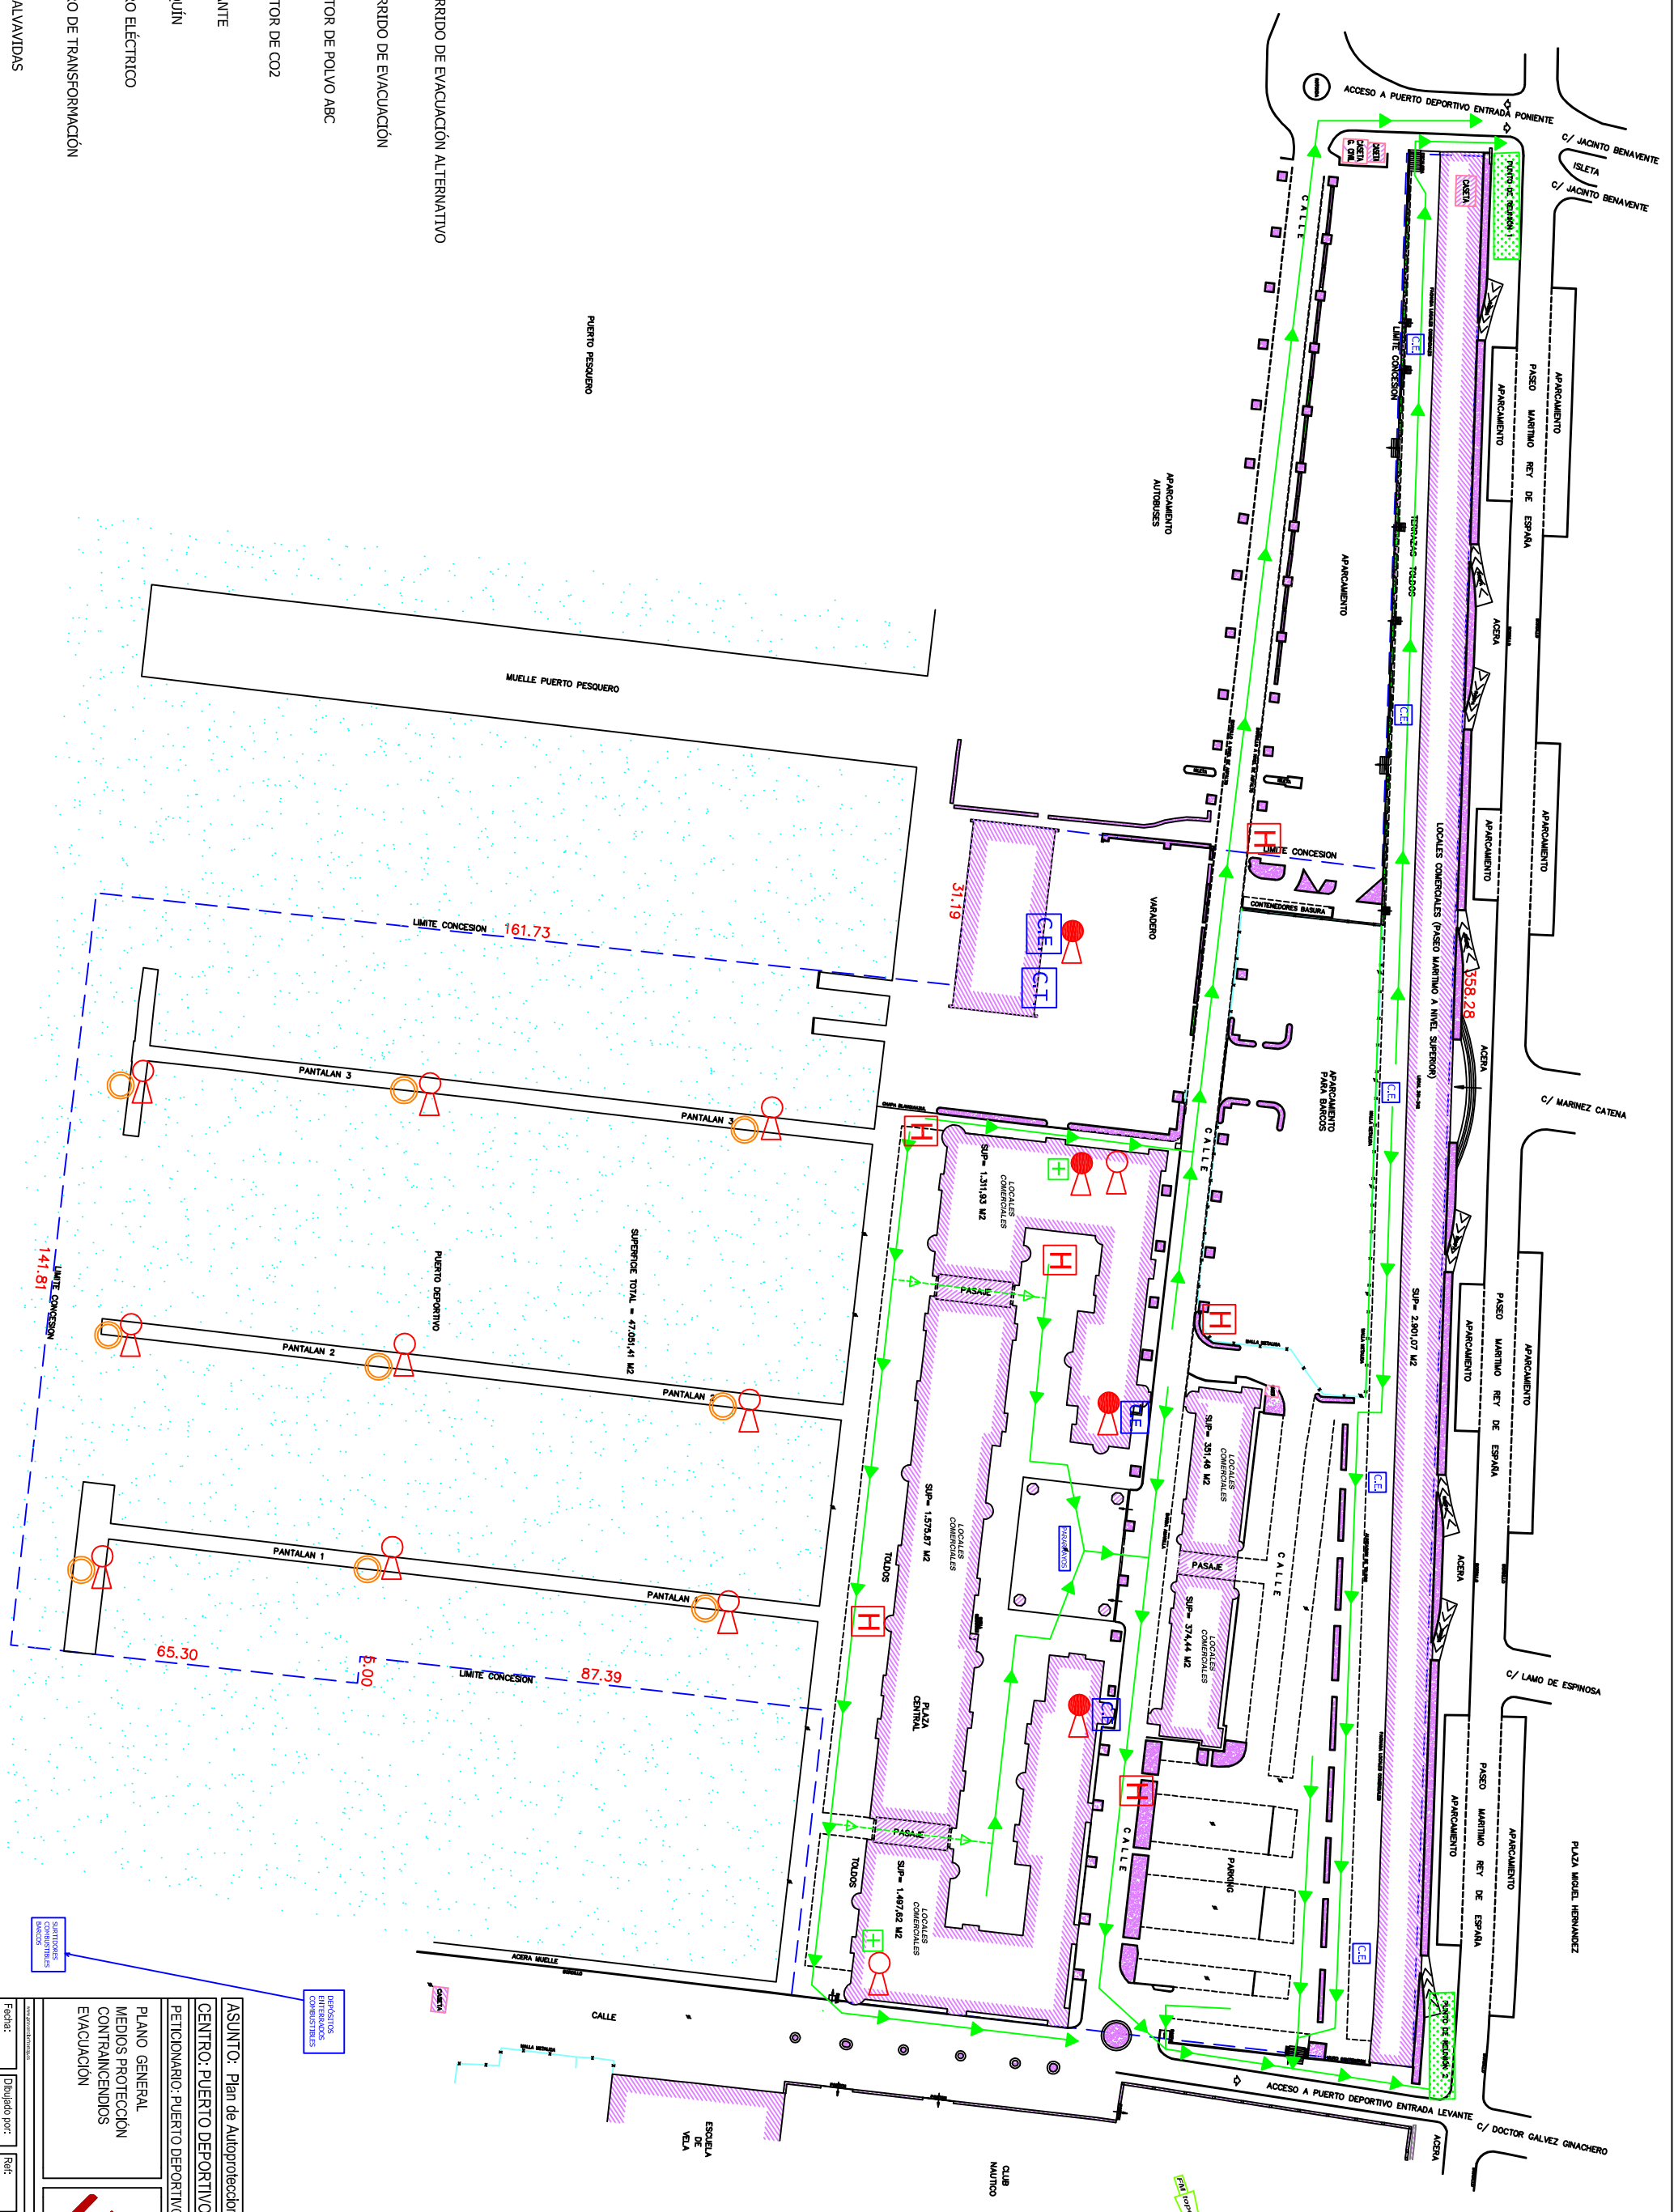

ASUNTO: Plan de Autoprotección
ESCALA: 1:1000
CENTRO: PUERTO DEPORTIVO DE FUENGIROLA
PETICIONARIO: PUERTO DEPORTIVO DE FUENGIROLA, S.A.M.
PLANO GENERAL MEDIOS PROTECCIÓN CONTRAINCENDIOS EVACUACIÓN

FECHA: NDV. 2014
DIBUJADO POR: S. Martín
REF.:
SUBD.:
PLANO Nº: 1



REVISOR DE COMBUSTIBLES
 SANEAMIENTO
 SANEAMIENTO