



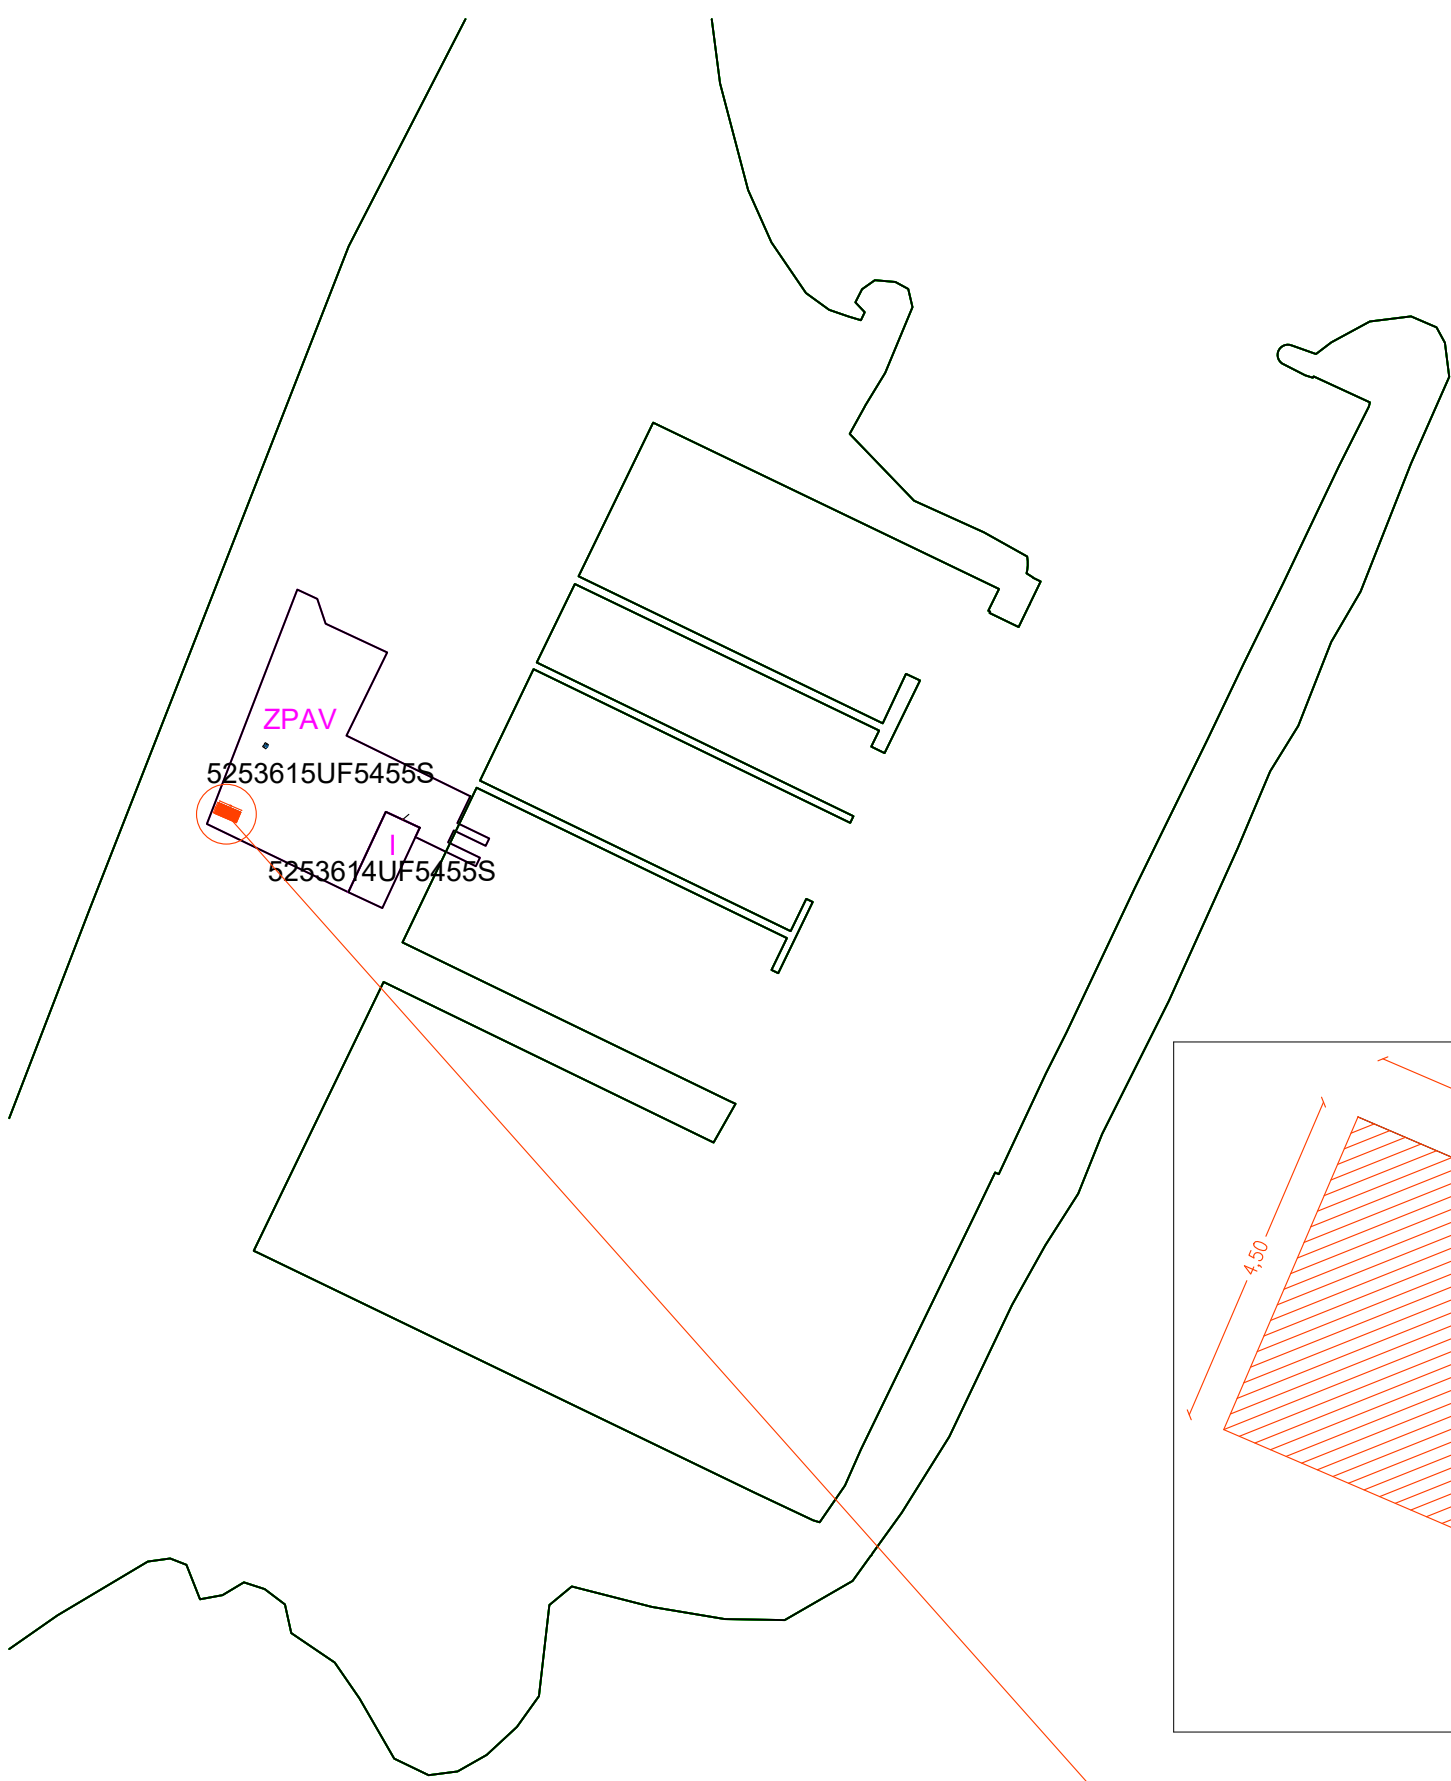

Ubicación interior instalaciones Puerto Deportivo Fuengirola e_1:3000

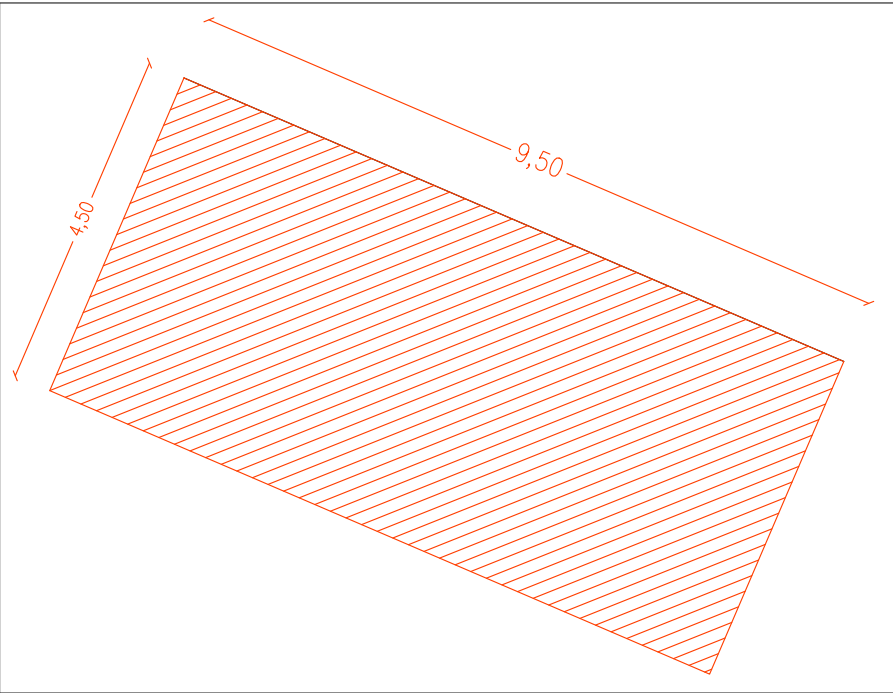

Ubicación interior instalaciones Puerto Deportivo Fuengirola e_1:250



Superficie ocupada aproximada punto limpio e_1:100



Emplazamiento propuesto

PROPUESTA UBICACIÓN PUNTO LIMPIO ACTIVIDAD PUERTO DEPORTIVO FUENGIROLA			
Puerto Fuengirola, parcela 900 9700, 29054A900097000000QR Fuengirola, 29640 (Málaga)			
arquitecto técnico RAÚL RECIO MOLES	col: 2732 COAAT Granada 619167993 raul_recio@hotmail.com	promotores PUERTO DEPORTIVO DE FUENGIROLA SAM	02
junio 2026	A3 e_ 1:3000 / e_1:250 / e_1:100	SITUACIÓN Y DISTRIBUCIÓN	