





PROYECTO PARA LA DEMOLICIÓN, IMPERMEABILIZACIÓN, REPOSICIÓN DE
SOLERÍA Y ACONDICIONAMIENTO DE LA CUBIERTA DE 82 LOCALES, EN EL
PASEO MARÍTIMO DE LA ZONA DEPORTIVA DEL PUERTO DE FUENGIROLA

ARQUITECTO: JUAN FCO. MARTINEZ BENAVIDES



DOCUMENTO N° 2: PLANOS



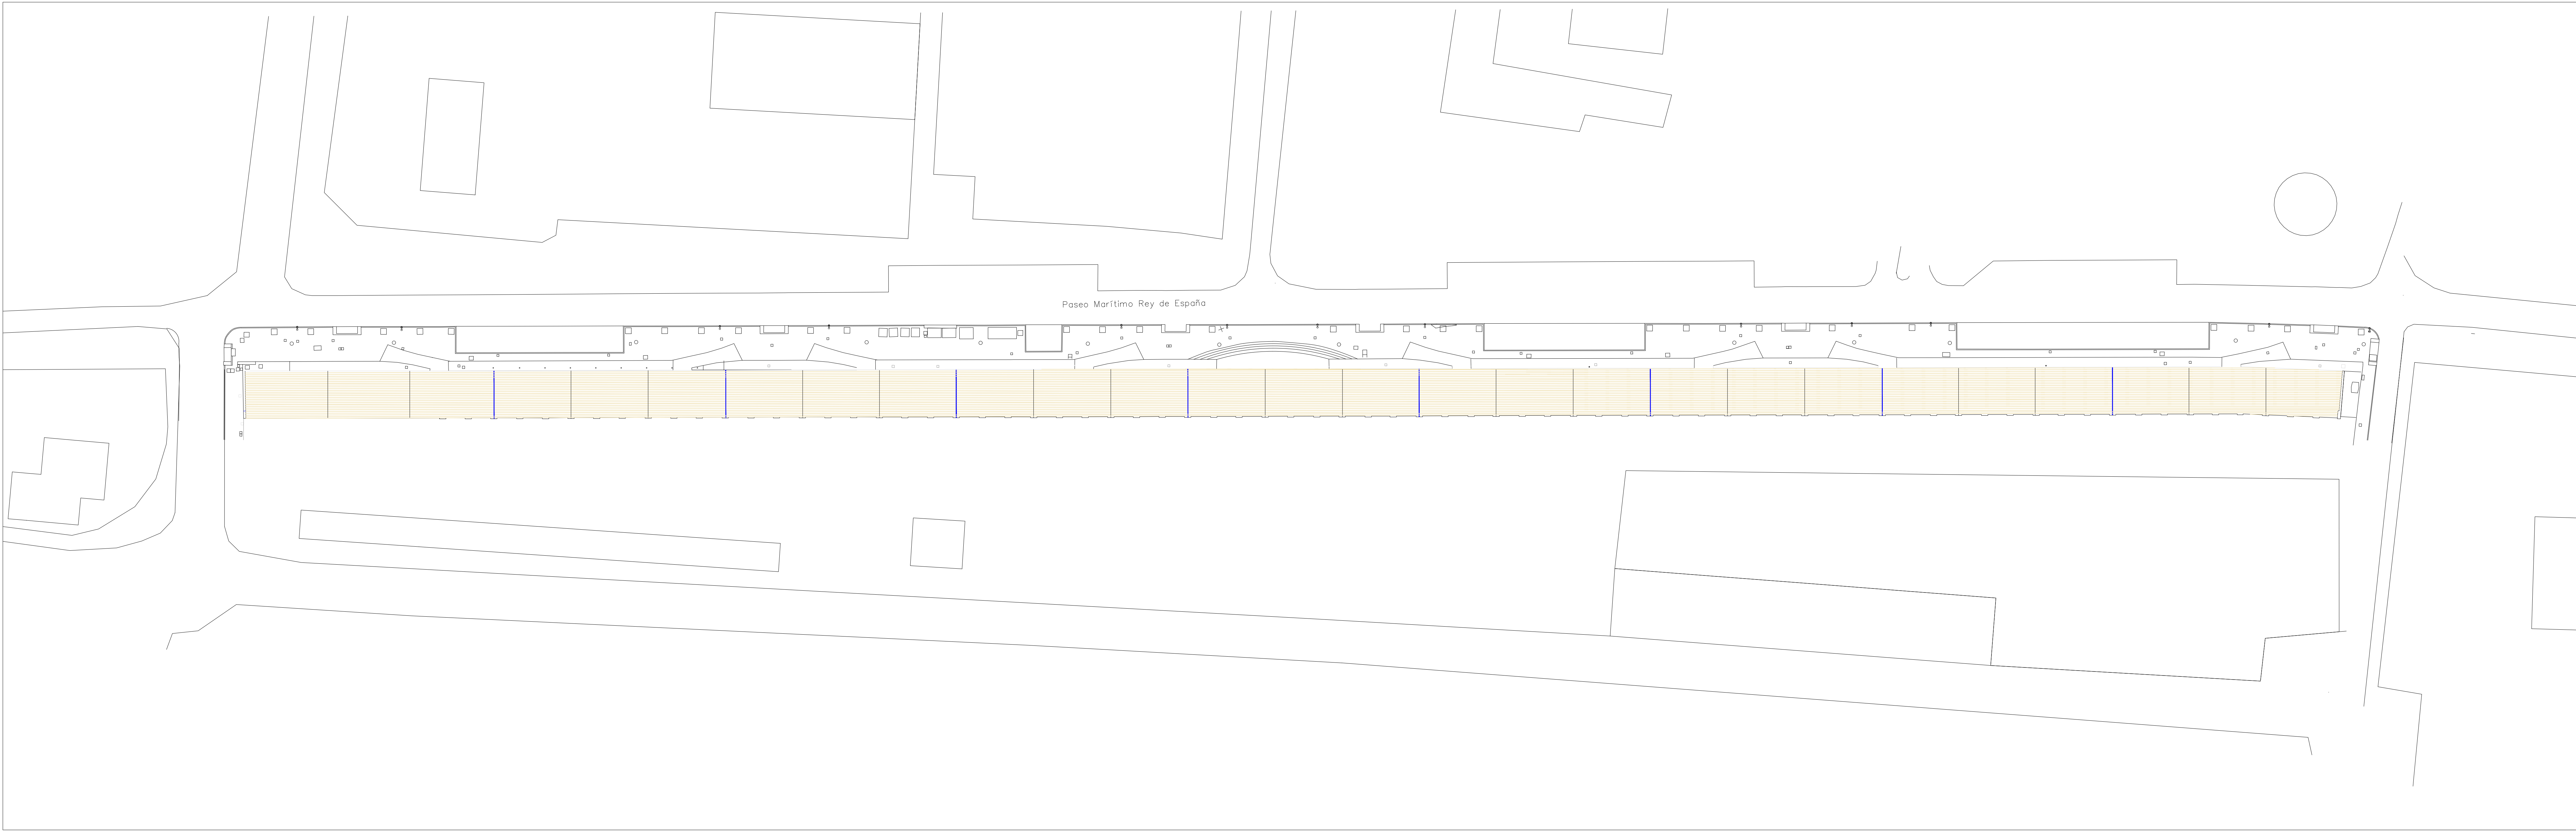


PROYECTO. ESCALA: 1/400

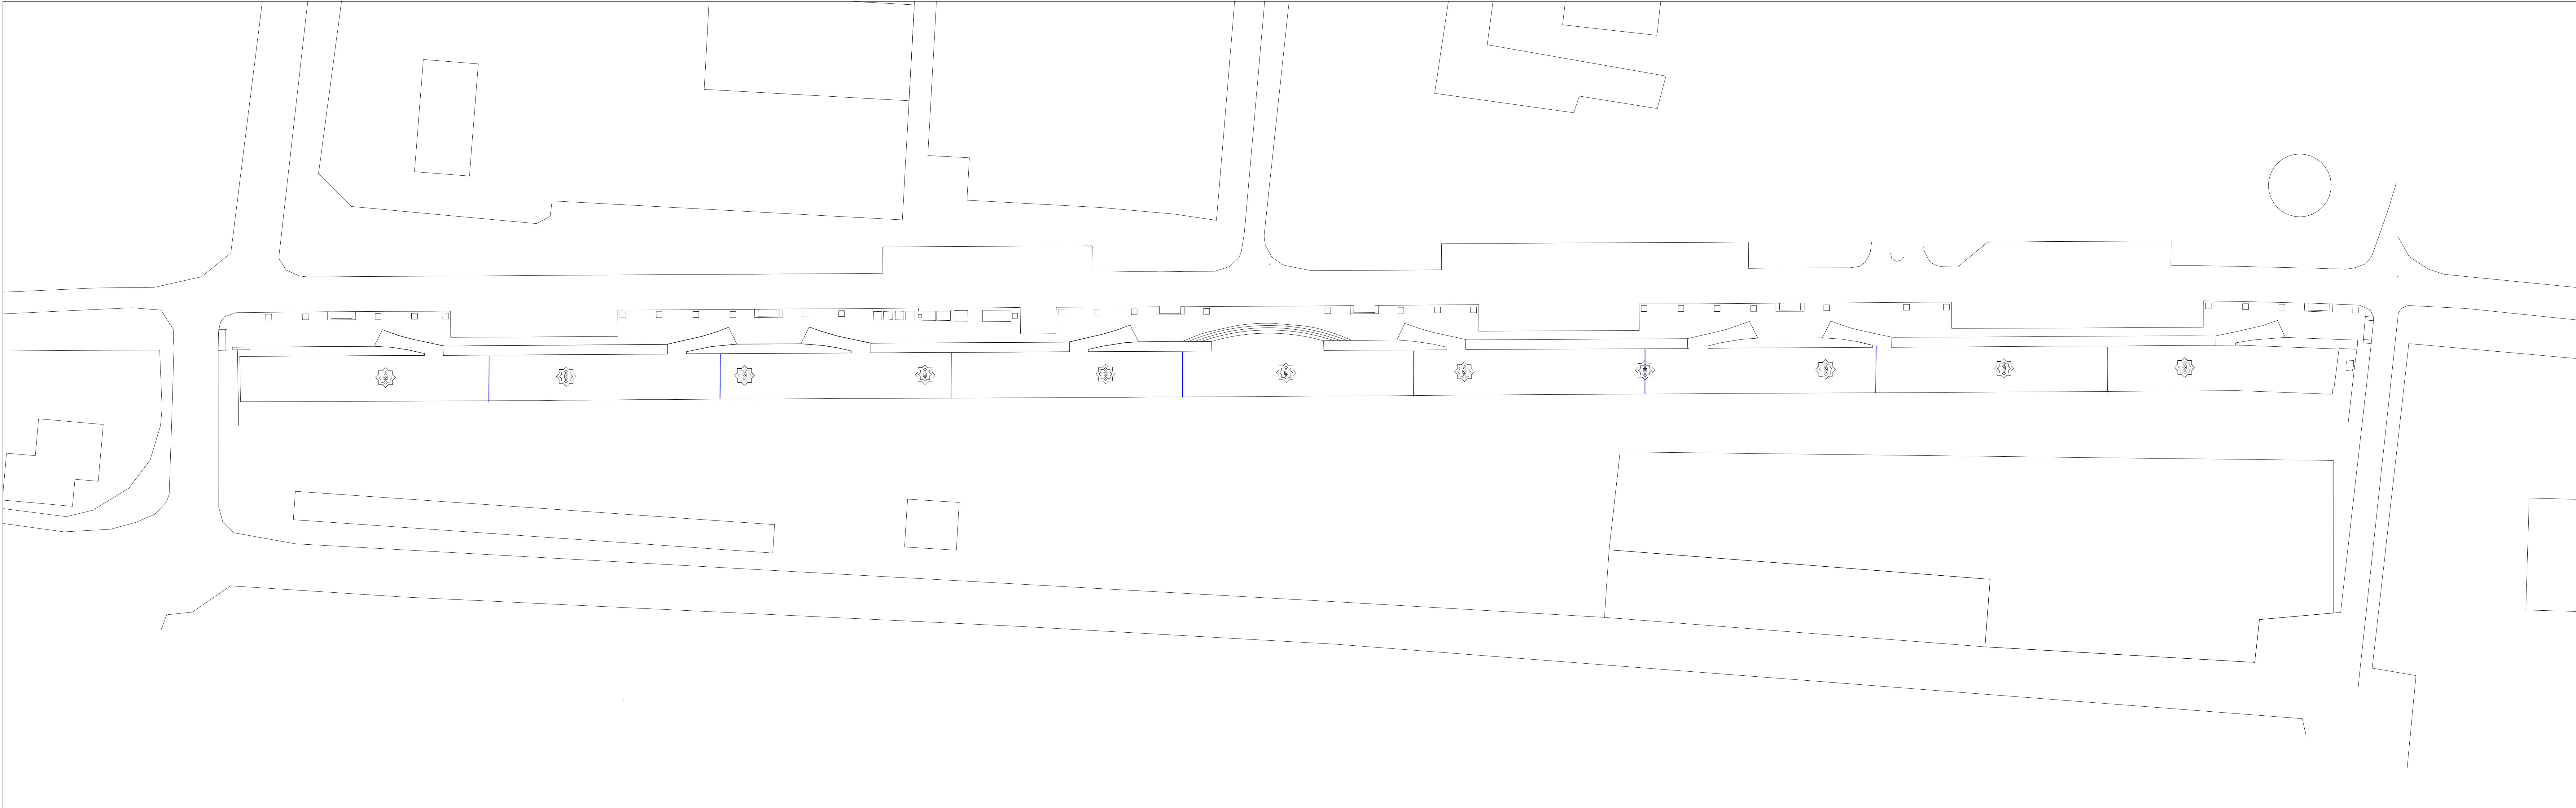


ESTADO ACTUAL. ESCALA: 1/400

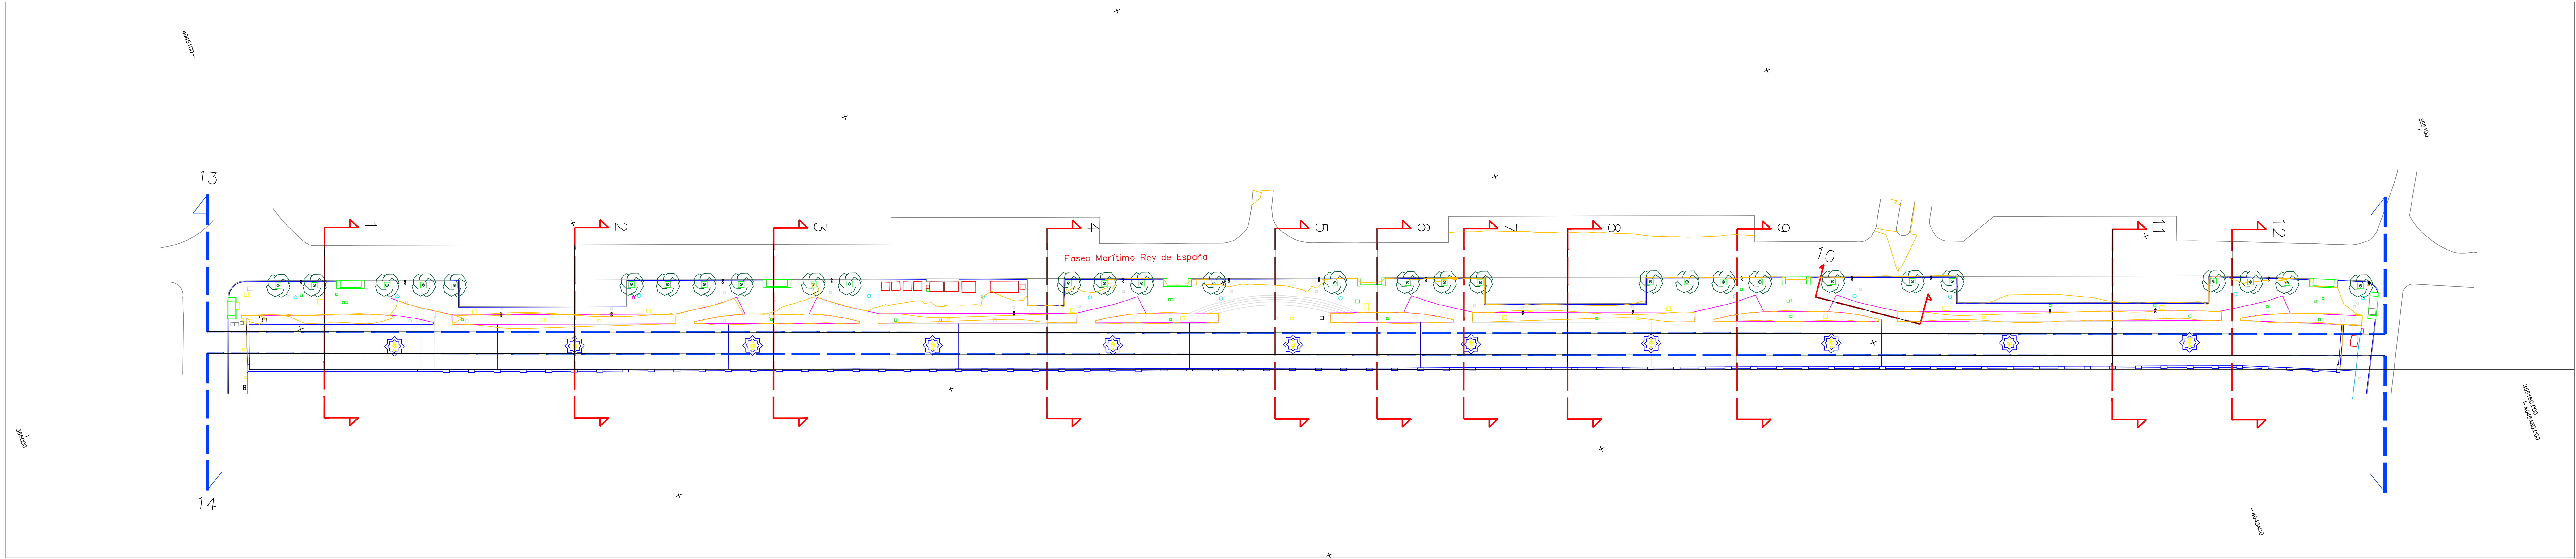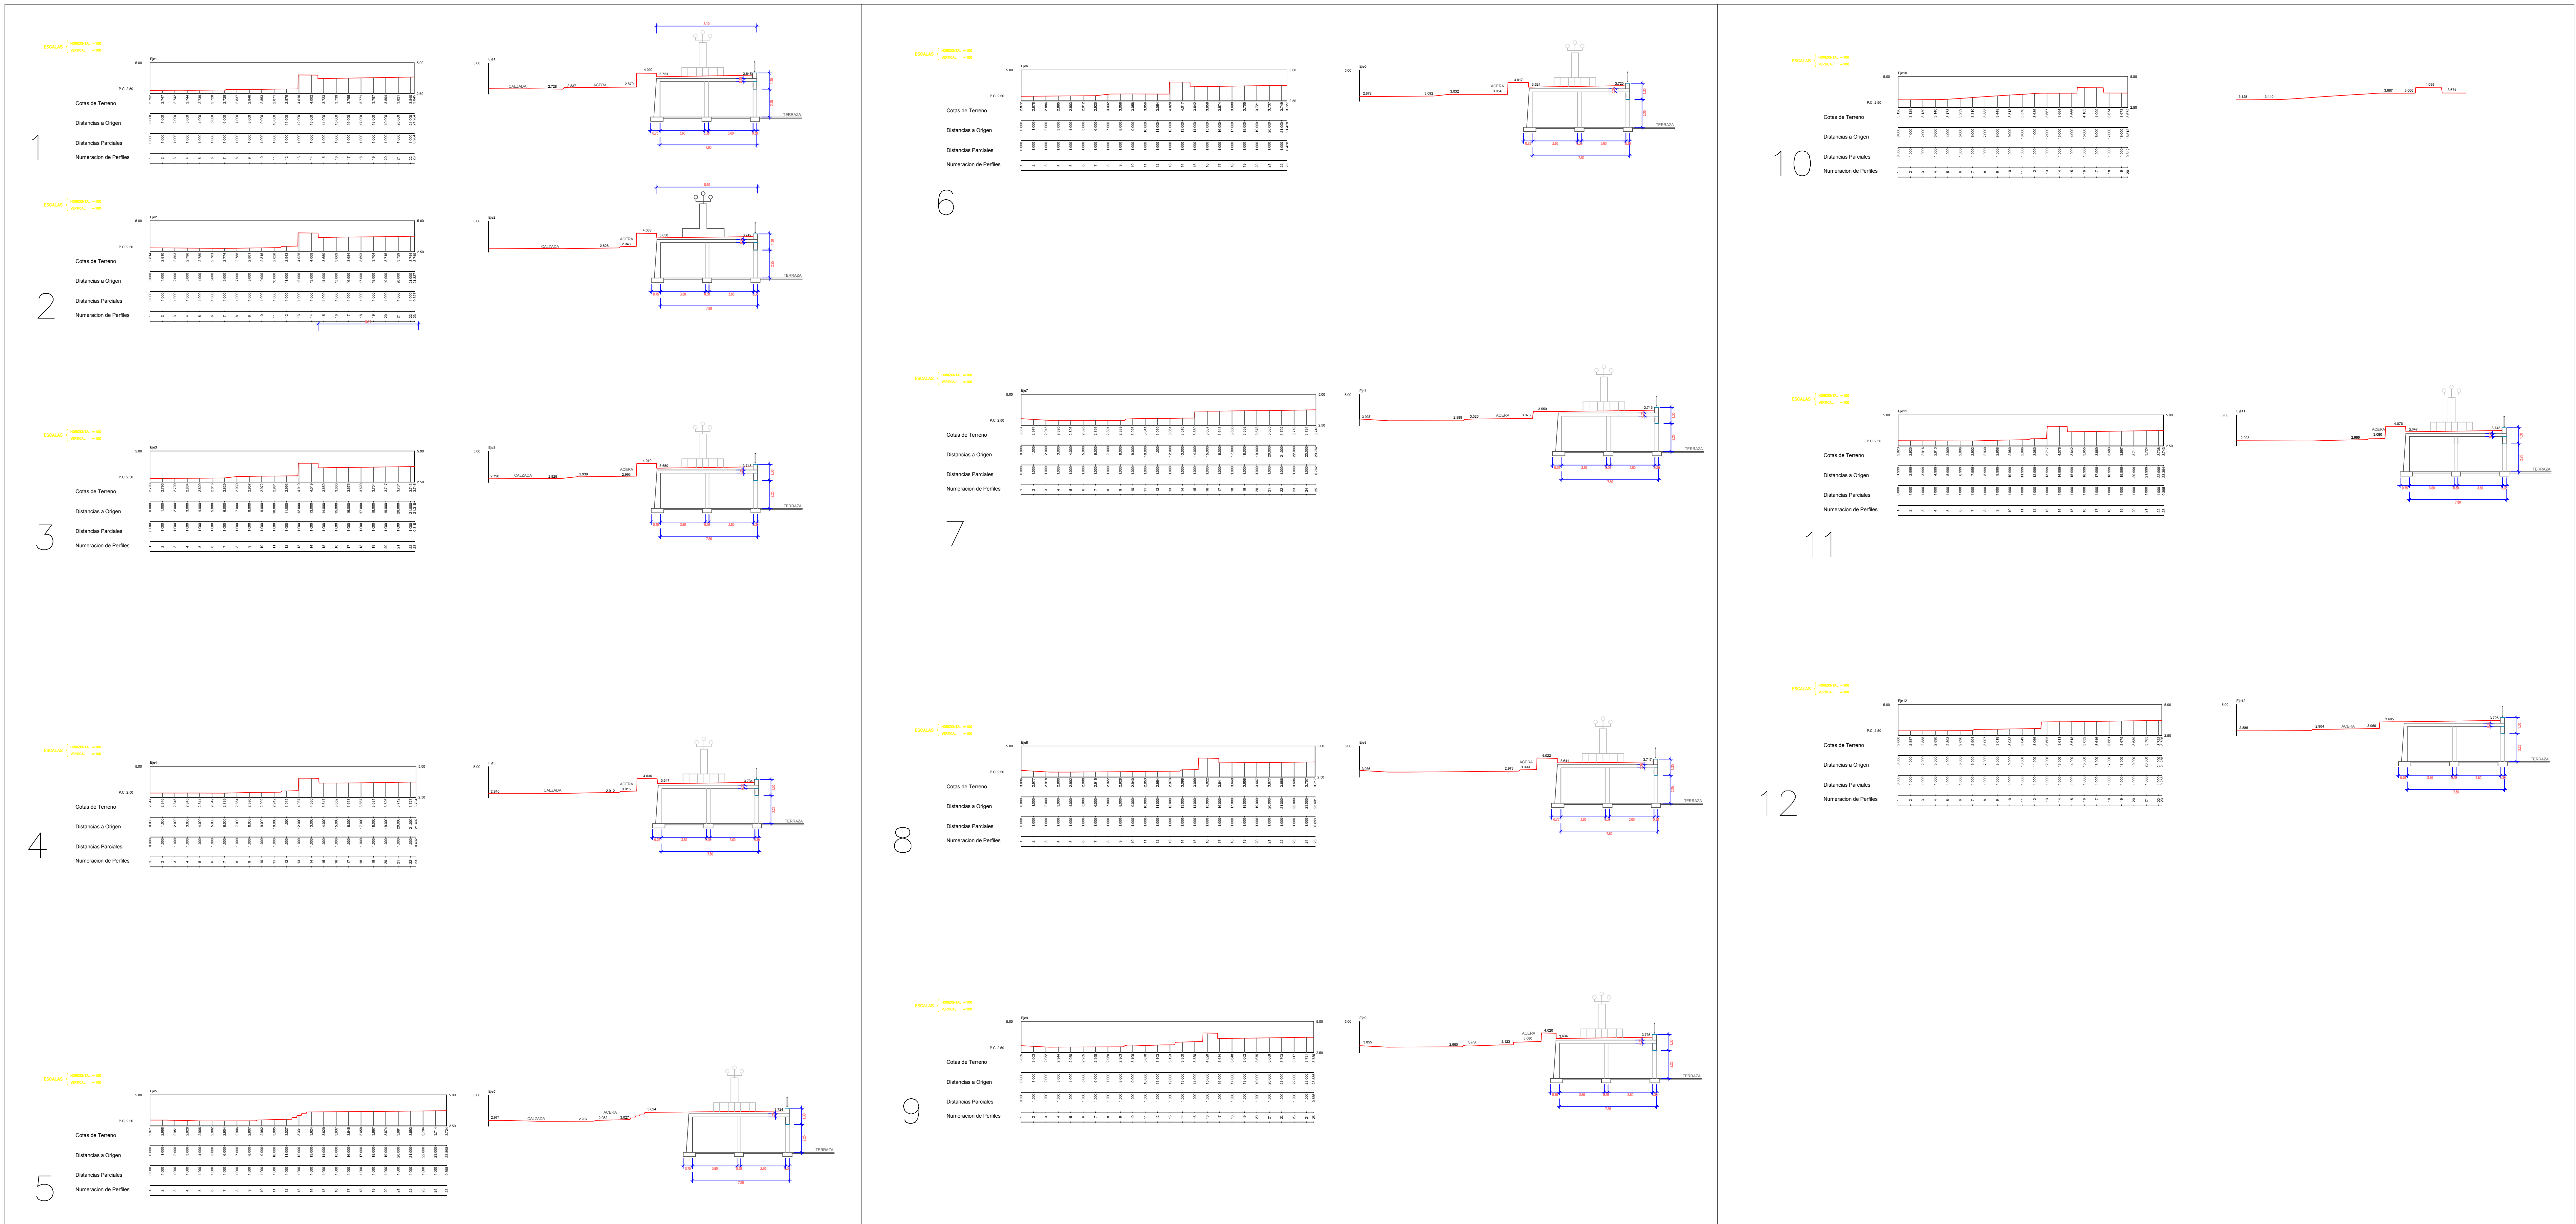

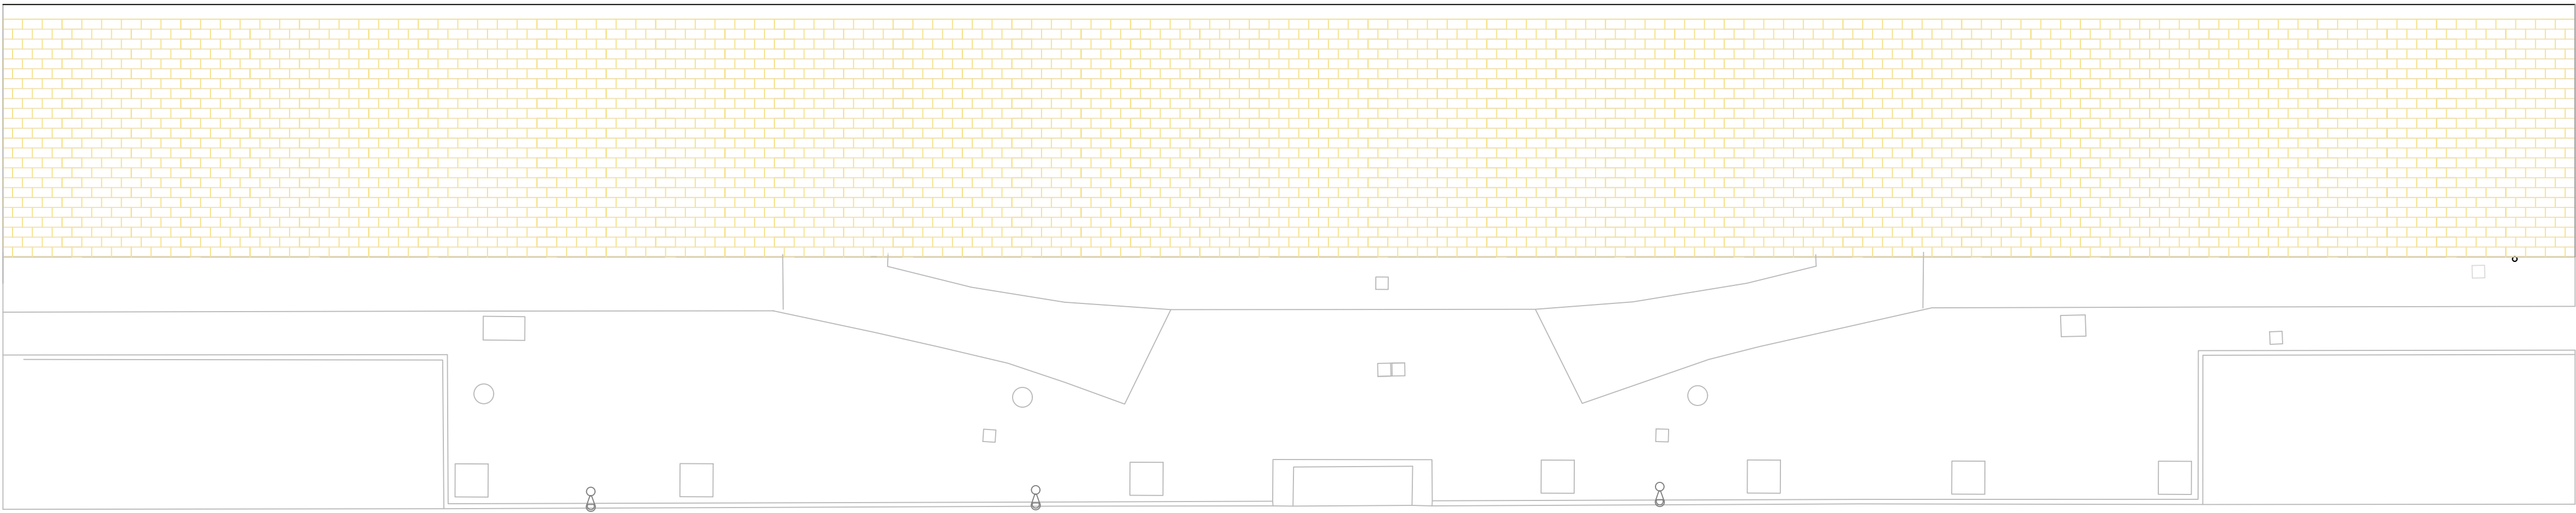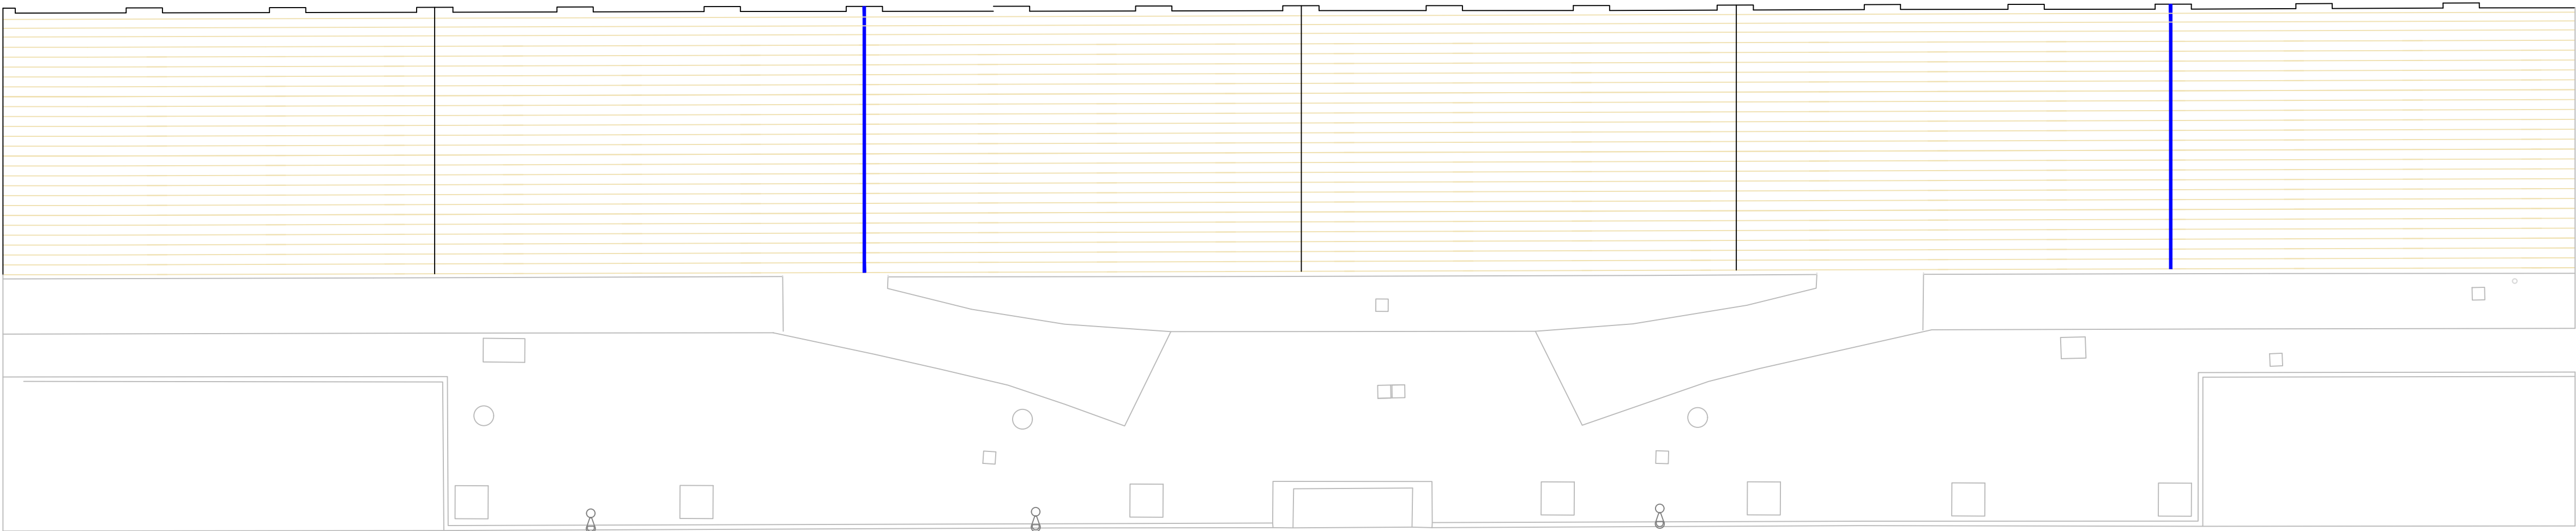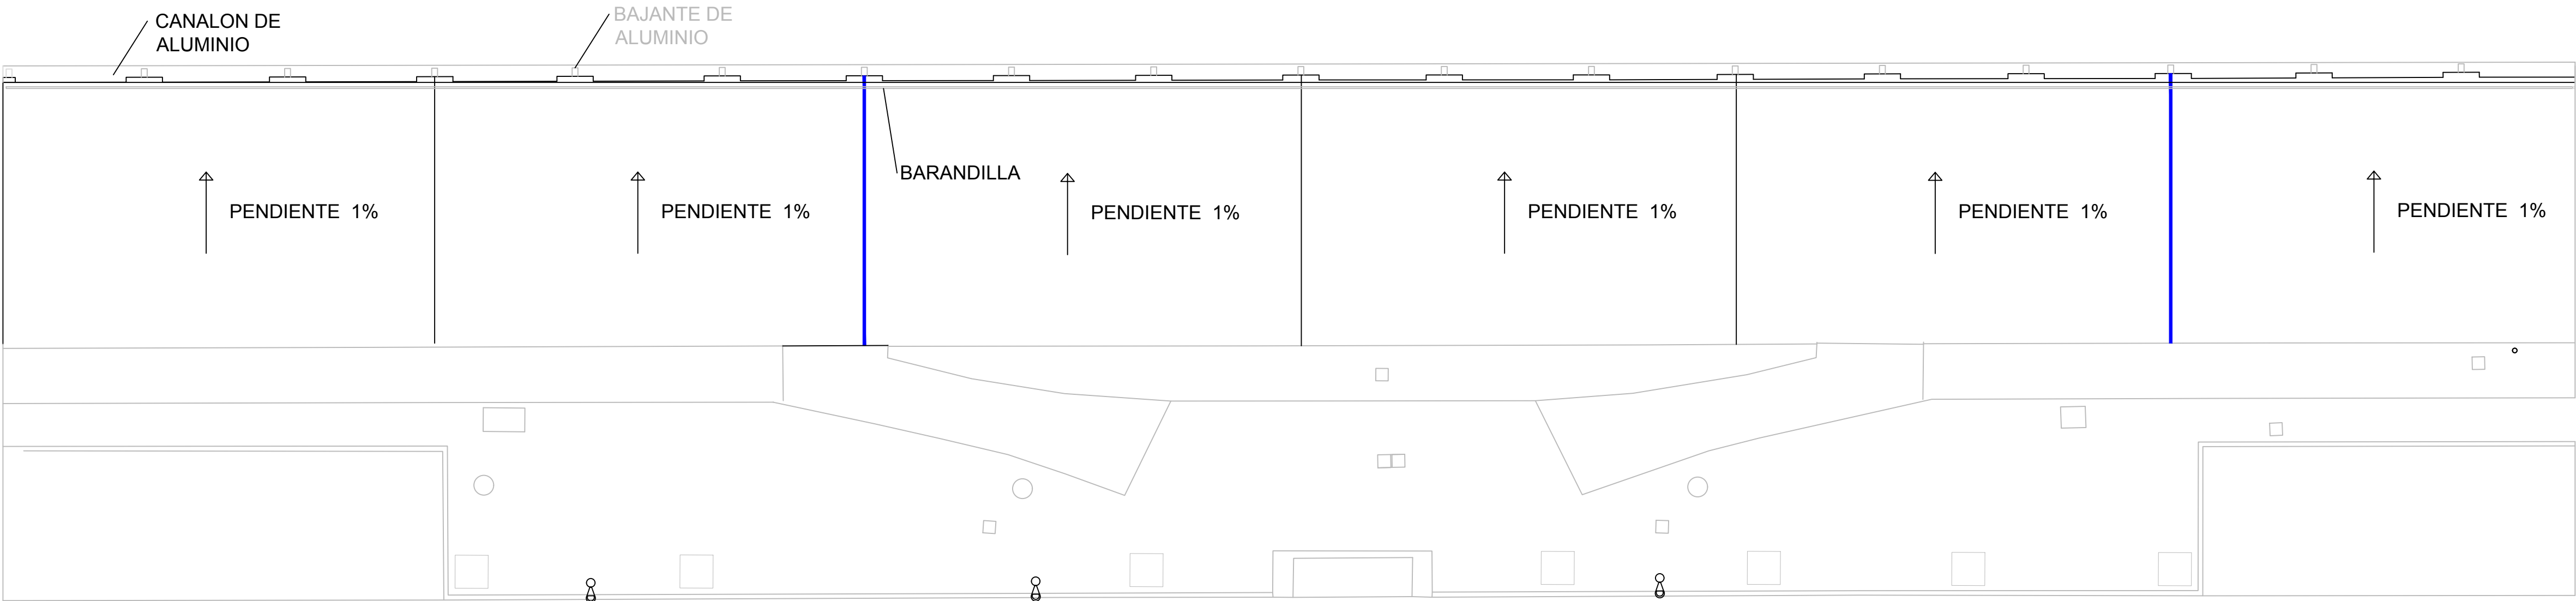





DETALLE ENCuentRO PETO EXISTENTE-CUBIERTA REHABILITADA. ESCALA: 1/10

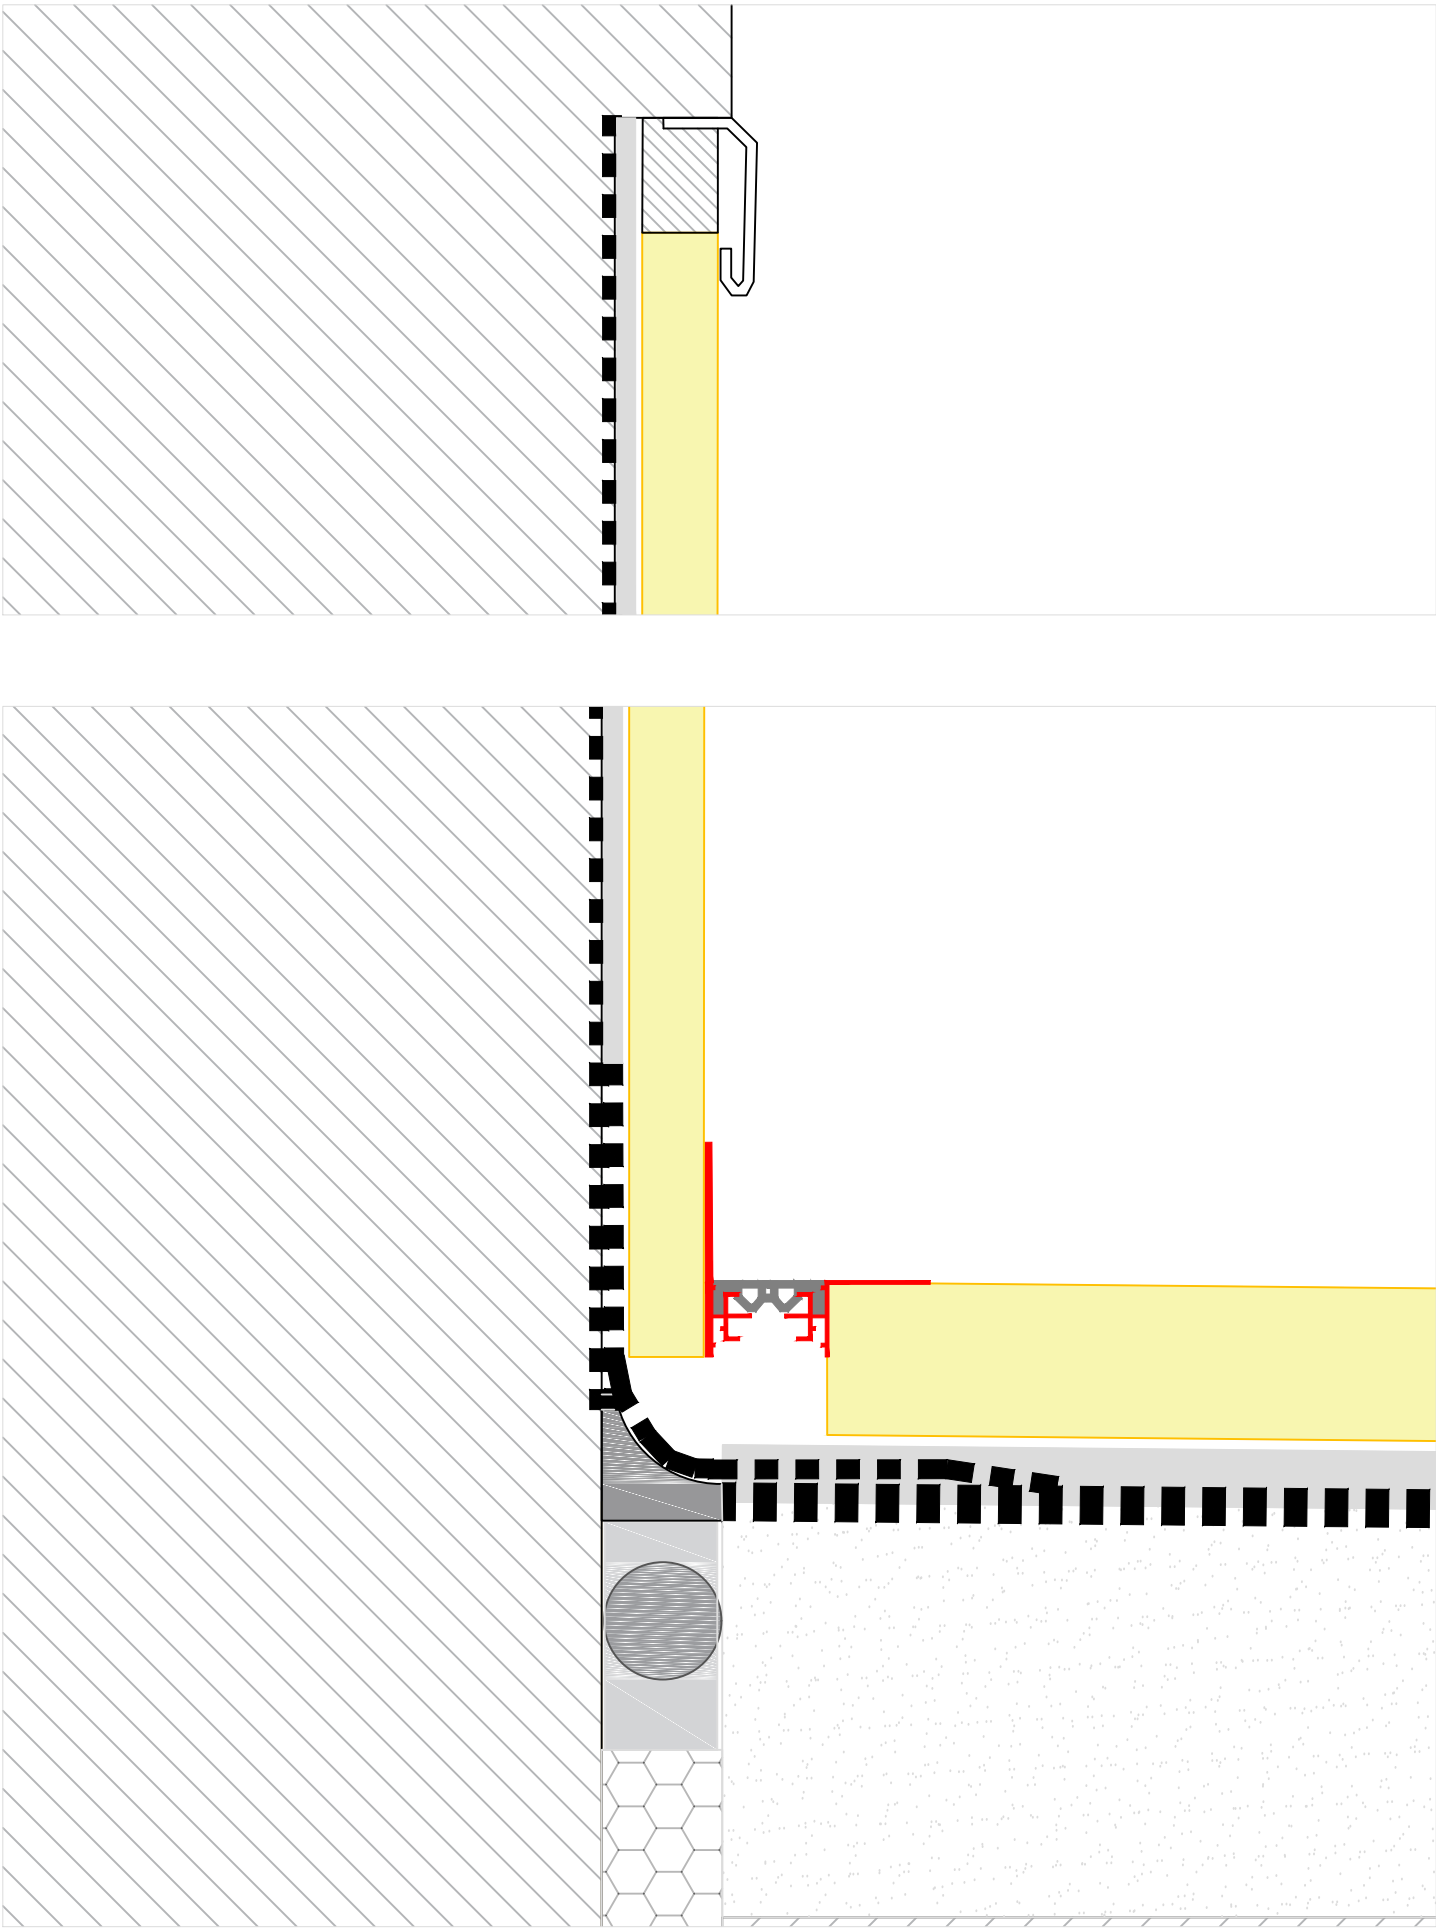

DETALLE JUNTA ESTRUCTURAL ESCALA: 1/2

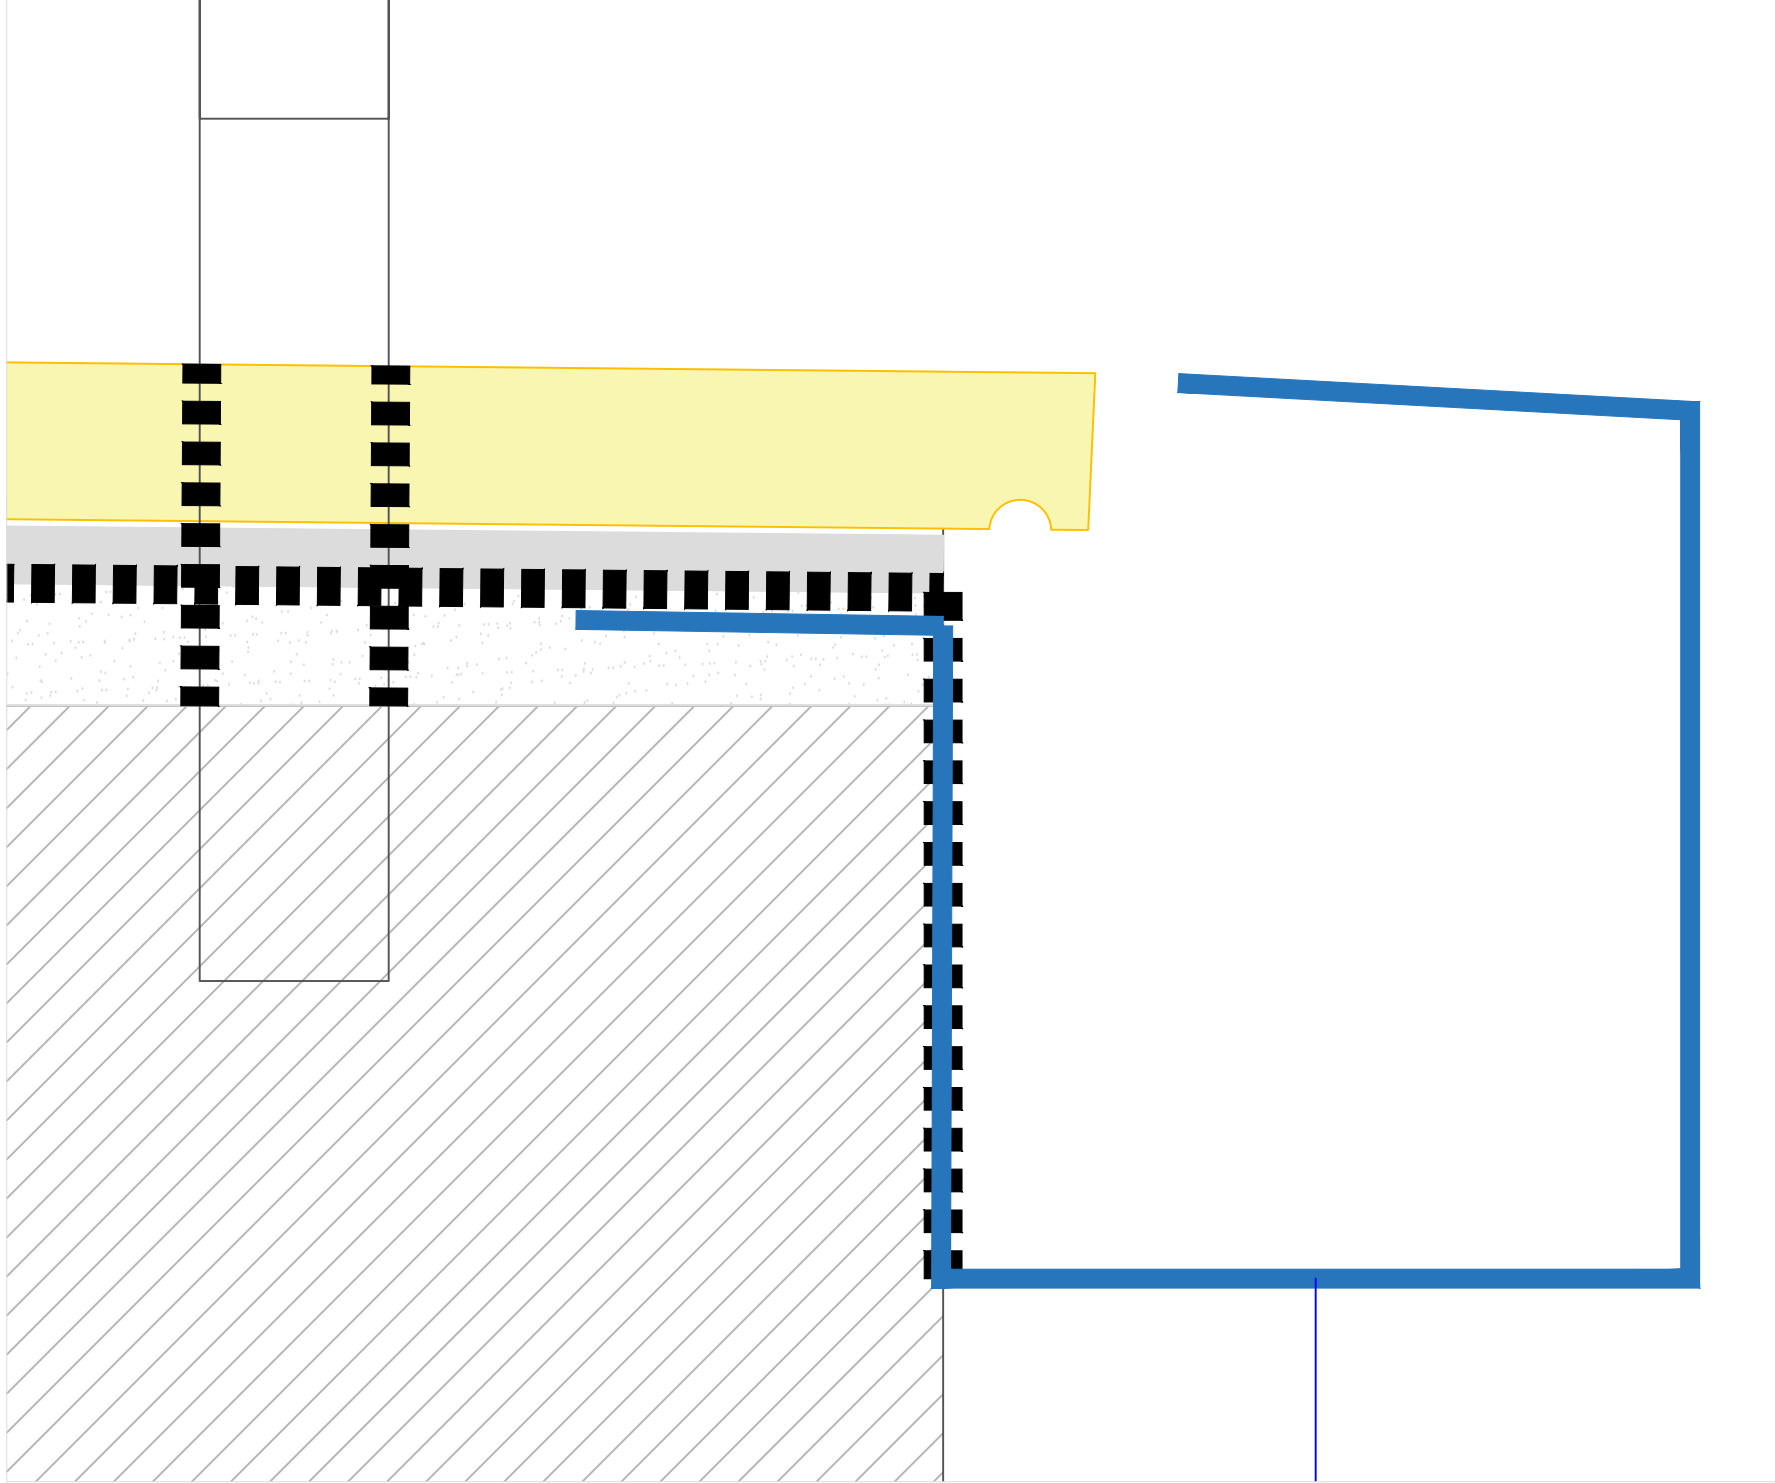

DETALLE CANAL Y ANCLAJE BARANDILLA ESCALA: 1/2

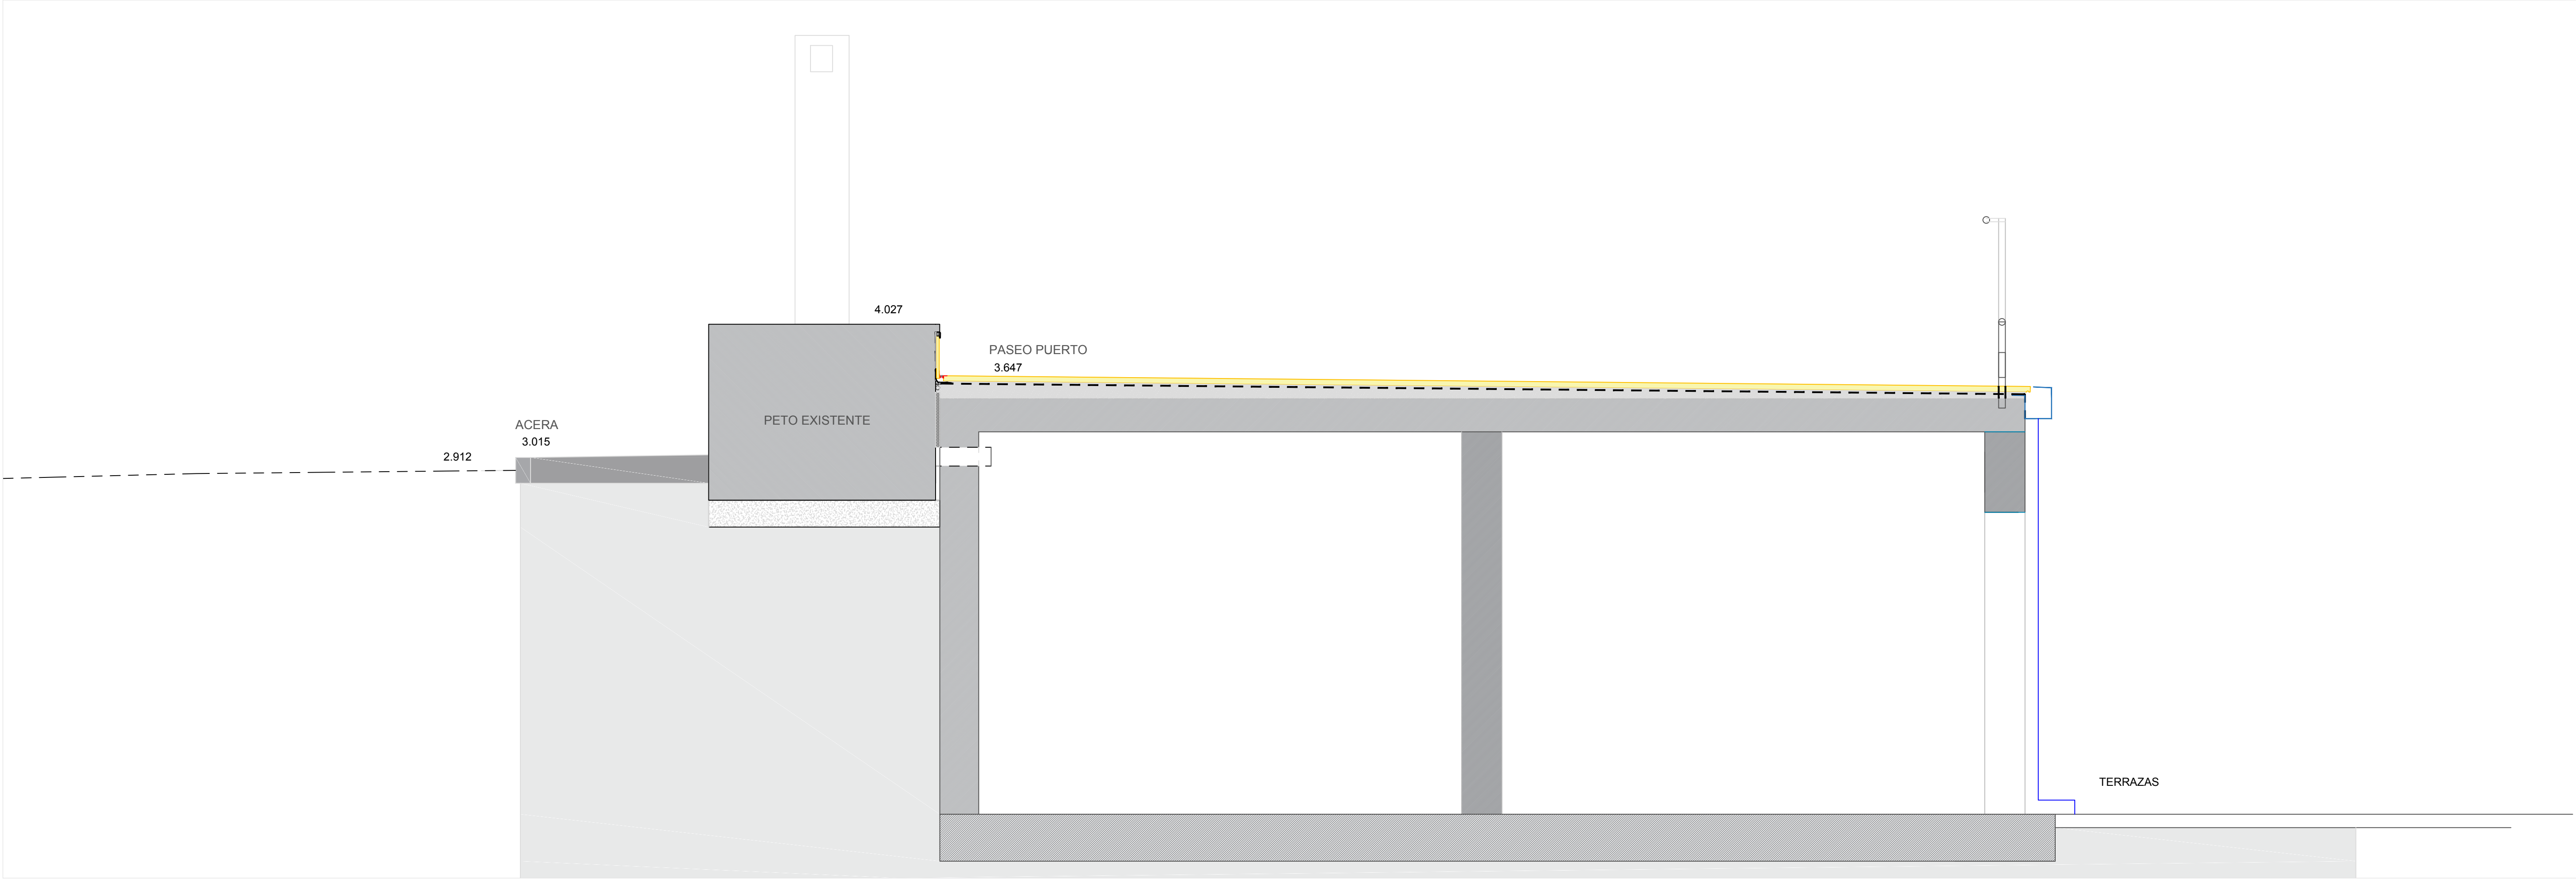

ESCALA: 1/25